

DIESER WERKPLAN IST NUR GÜLTIG IN VERBINDUNG MIT DEN ZUGEHÖRIGEN PROJEKTANTENPLÄNEN  
 Alle Maße sind vor Ausführung am Bau zu kontrollieren!  
 Maß- und Planabweichungen sind VOR AUSFÜHRUNG mit dem Architekten über die Bauleitung zu klären.  
 Ist auf Details verwiesen, so sind diese zu berücksichtigen.

**Legende:**

- Stahlbeton
- Stahlbetonfertigteile
- Beton unbewehrt
- Mauerwerk
- Wärmedämmung
- Gipskarton

**Legende Aussparungen:**

- BD Bodendurchbruch
- SA Schacht
- DD Deckendurchbruch
- WD Wanddurchbruch
- FD Fundamentdurchbruch
- WS Wandschilztz
- FS Fundamentschilztz
- WD Wanddurchbruch HLS
- WS Wandschilztz HLS
- DD Deckendurchbruch HLS
- BD Bodendurchbruch HLS

**Abkürzungen:**


- OK Oberkante
- UK Unterkante
- VK Vorderkante
- AK Außenkante
- GK Gipskarton
- RR Regenrohr
- RFB Rohfußboden
- FFB Fertigfußboden
- RD Rohdecke
- DA Deckenaussparung
- abg.D abgehängte Decke
- REV Revisionsöffnung
- BRH Brüstungshöhe
- ST Sturz
- UZ Unterzug
- ÜZ Überzug
- H/L... Heizung
- S/L... Sanitär
- L/L... Lüftung
- E/L... Elektro

**Maßangaben bei Türen / Fenstern**

b Breite = liches Rohbaummaß  
 h Höhe = OK FFB bis UK Sturz

Bauvorhaben:  
**Abbruch und Neubau DJK-Gaststätte**  
 Fl.Nr.: 1239/21; Gemarkung: Eichstätt

Index:	Änderung:	Datum:	gez:
a	Änderung Aufteilung Fenster an Westfassade Bestandsflur	13.09.2017	b.m.

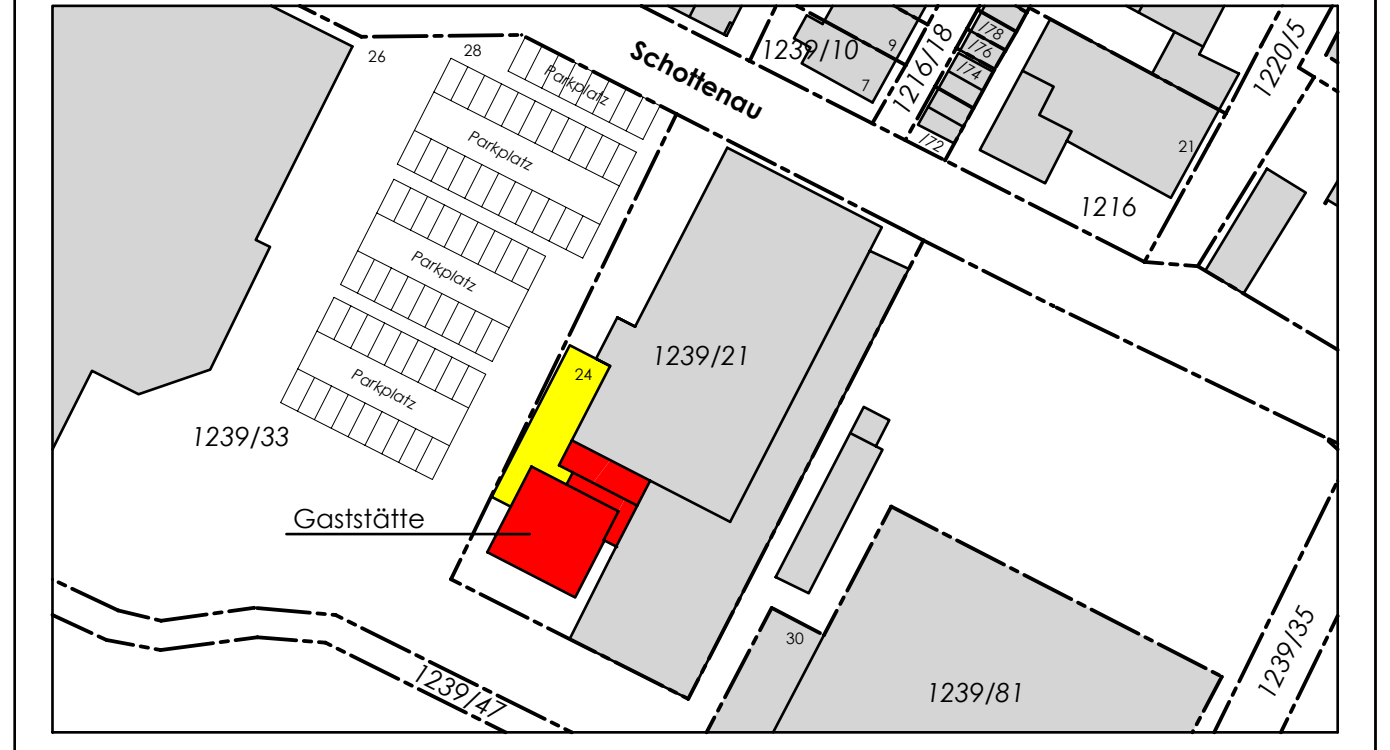

**Werkplan** Plan Nr.: 14-50.1 WP\_GR\_EG\_a

**Grundriss EG** Maßstab: 1:50

Datum: 13.09.2017

Bauherr: Stadt Eichstätt  
 Marktplatz 11  
 85072 Eichstätt

Vertreher: OB Steppberger Andreas

Planung: **SEIBOLD+SEIBOLD**  
 Architekten und Ingenieure

Willibaldstr. 22  
 85072 Eichstätt  
 Tel.: 08421 / 909530  
 Fax: 08421 / 909550  
 e-mail: office@seibold-seibold.de

H/B = 850 / 650 (0,55m²) Allplan 2016